


タイトルブロック
の位置

登録番号
の位置

平面図
1/250
のレイアウト位置

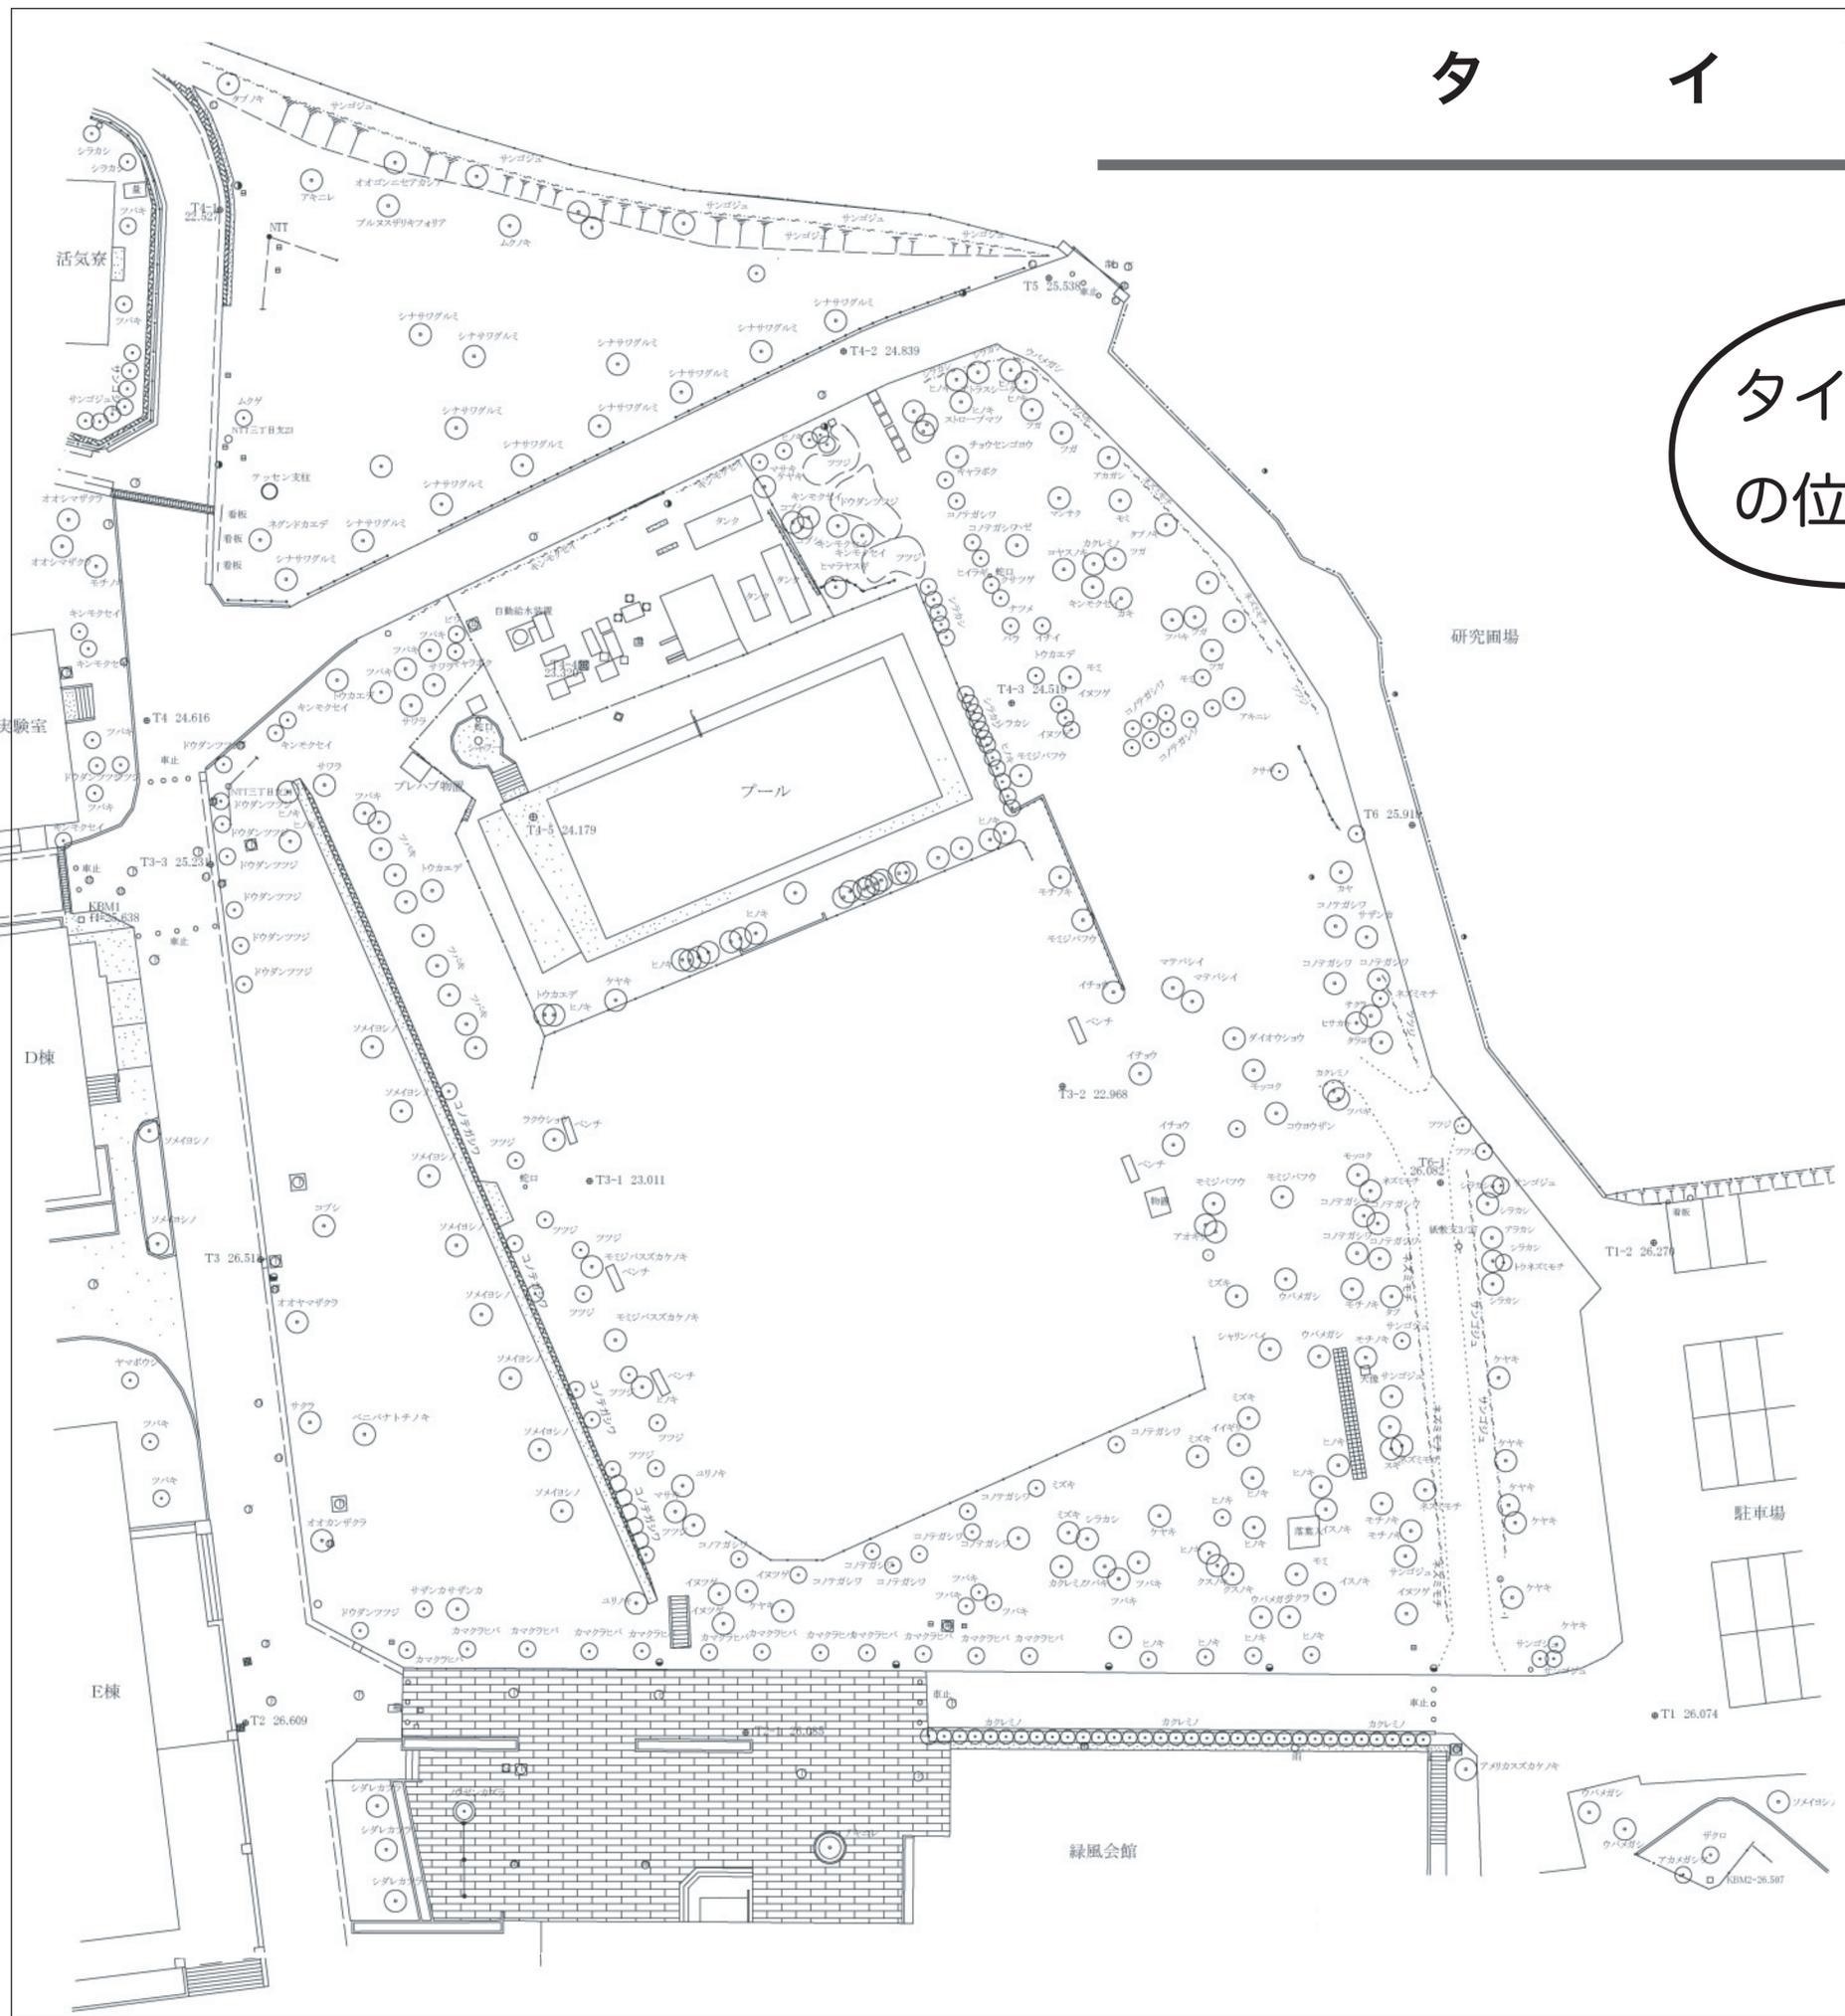

その他自由
レイアウト



マスタープラン 1/2000 の例
レイアウト、位置は自由